# Ronald King Construction
# H-04-74

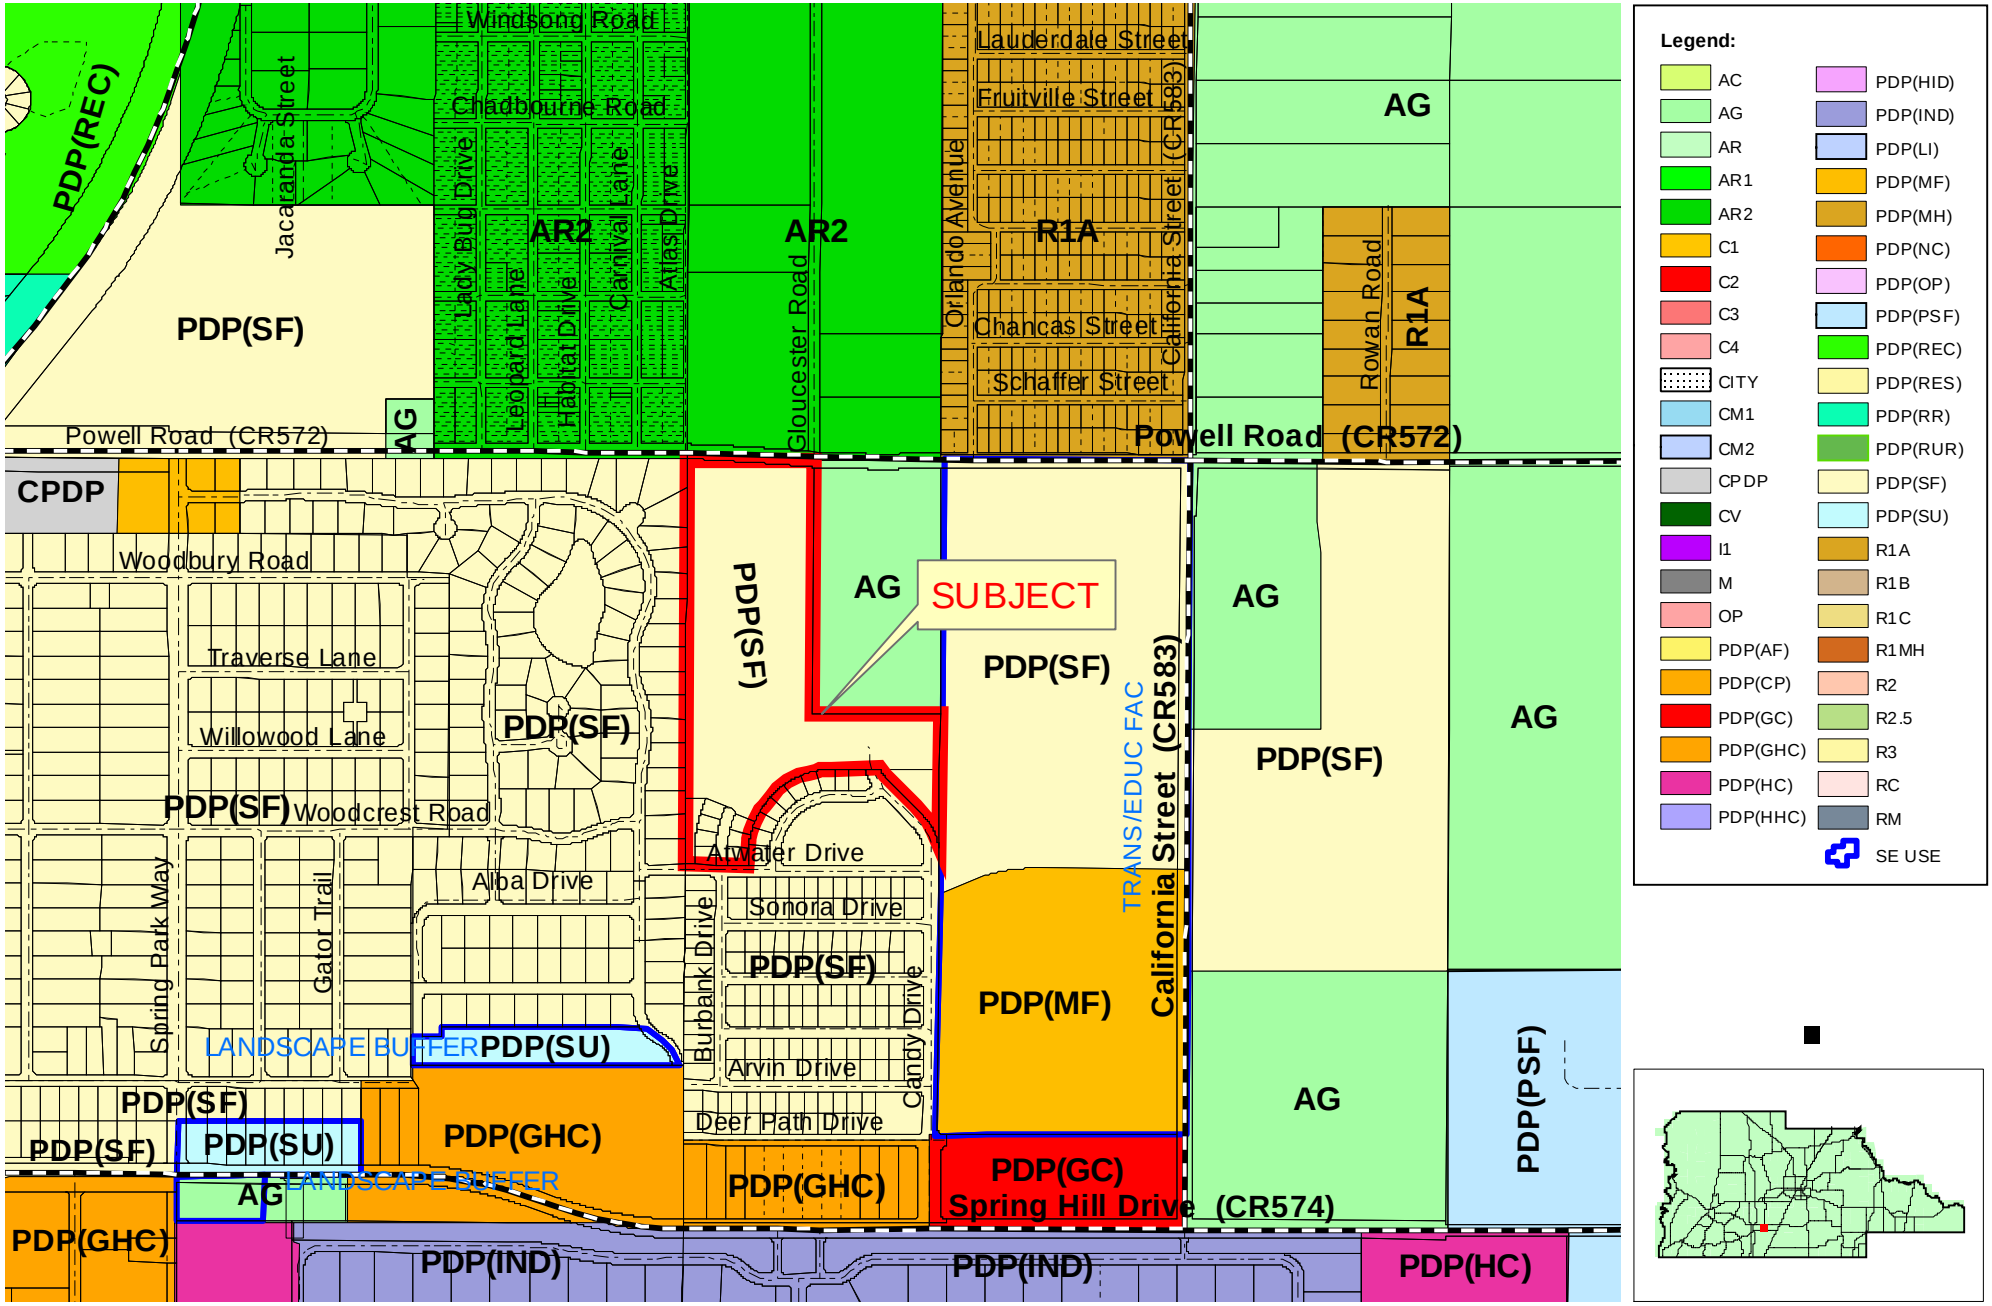


project date: 11/23/04

1,000 500 0 1,000 2,000 Feet

e:\arcdata1\zoning\0474.mxd