# Vimalabai Chetty
# SE-05-08

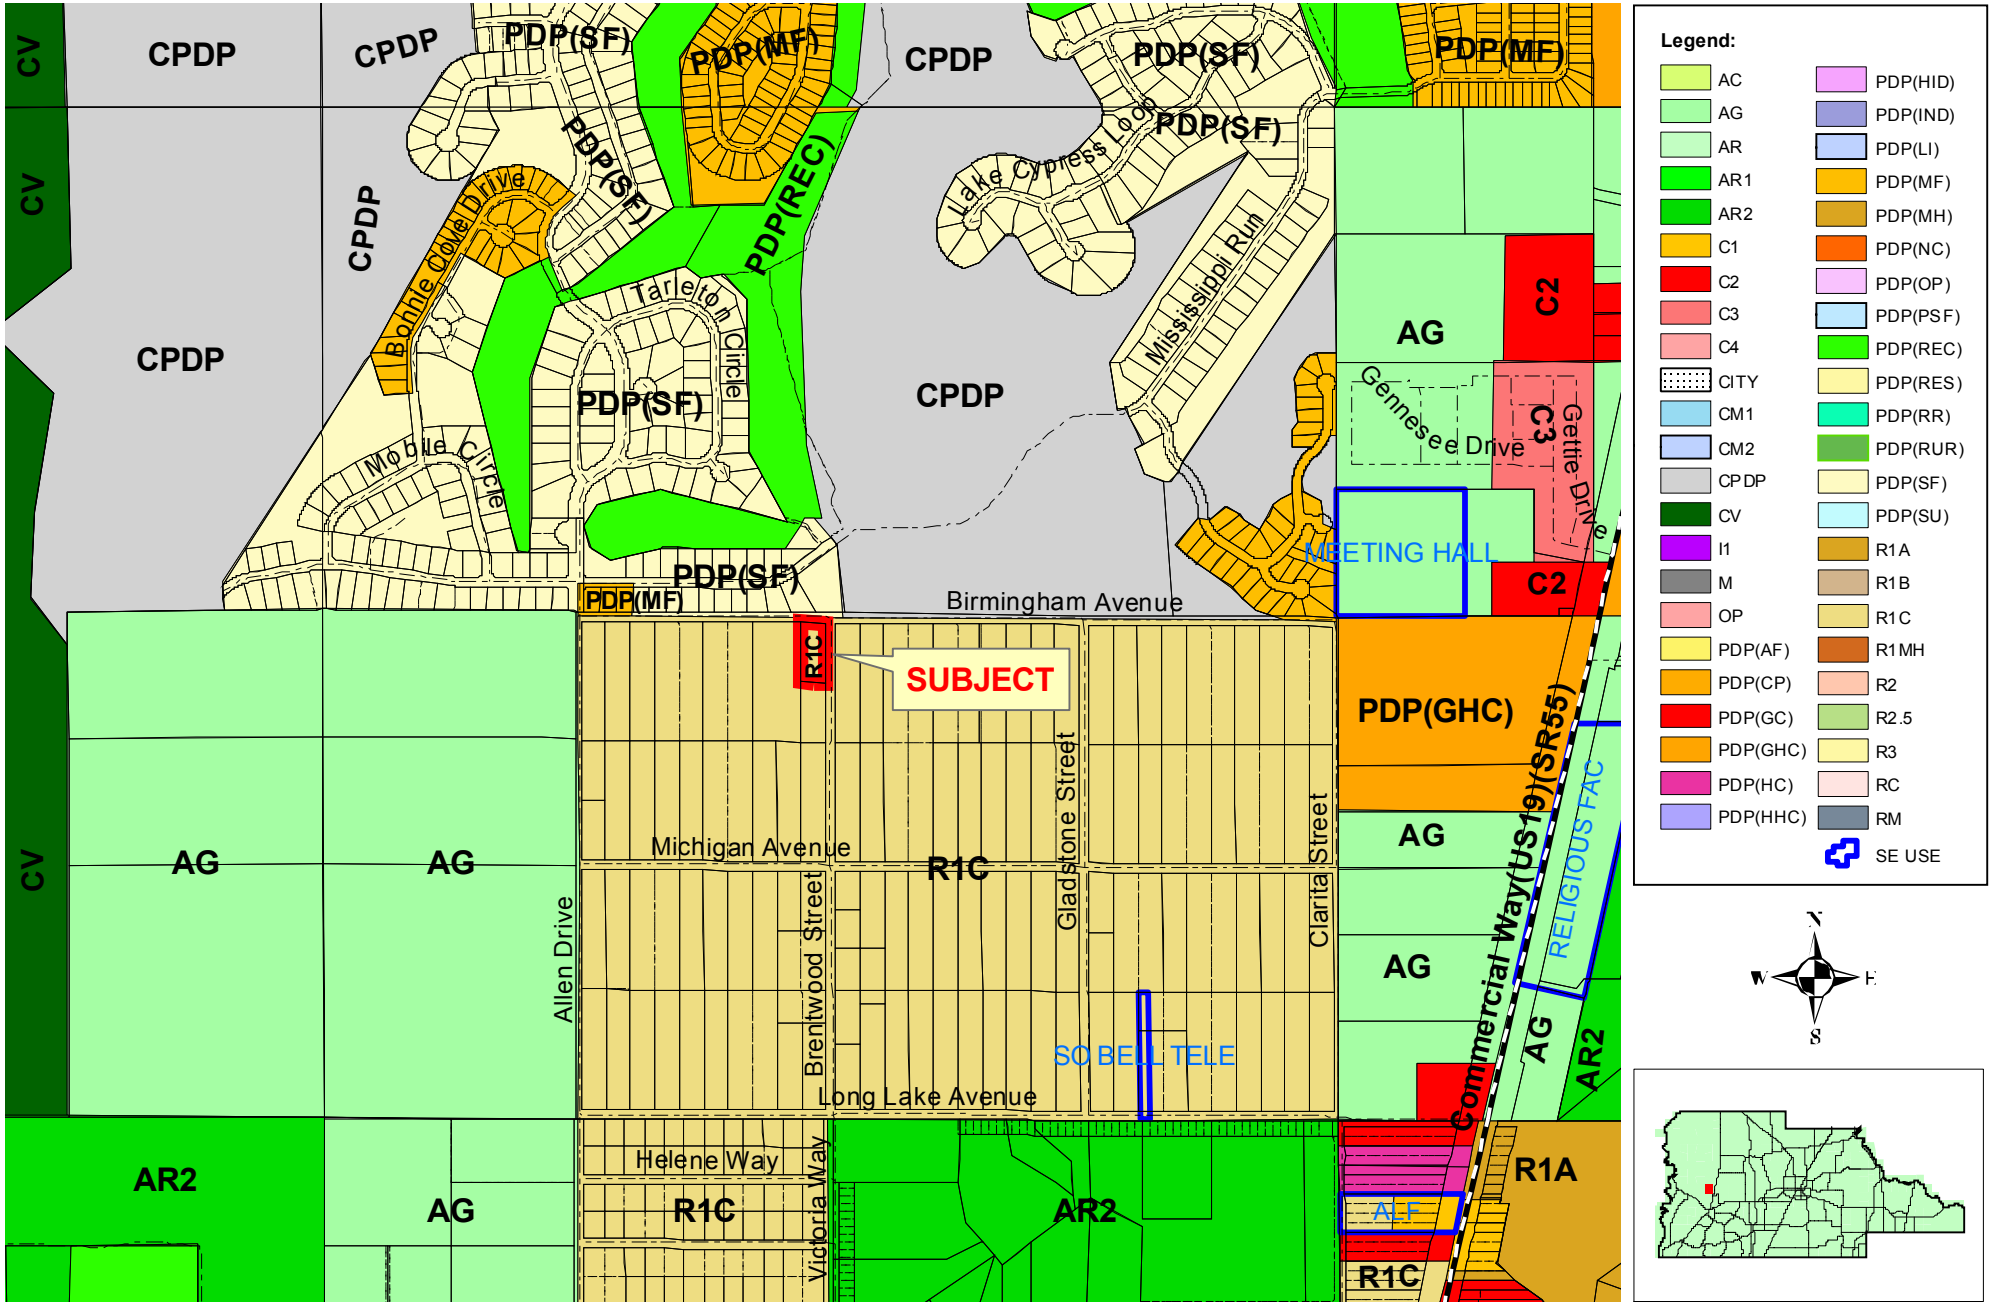


project date: 3/17/05

1,000 500 0 1,000 2,000 Feet

e:\arcdata1\zoning\se0508.mxd